

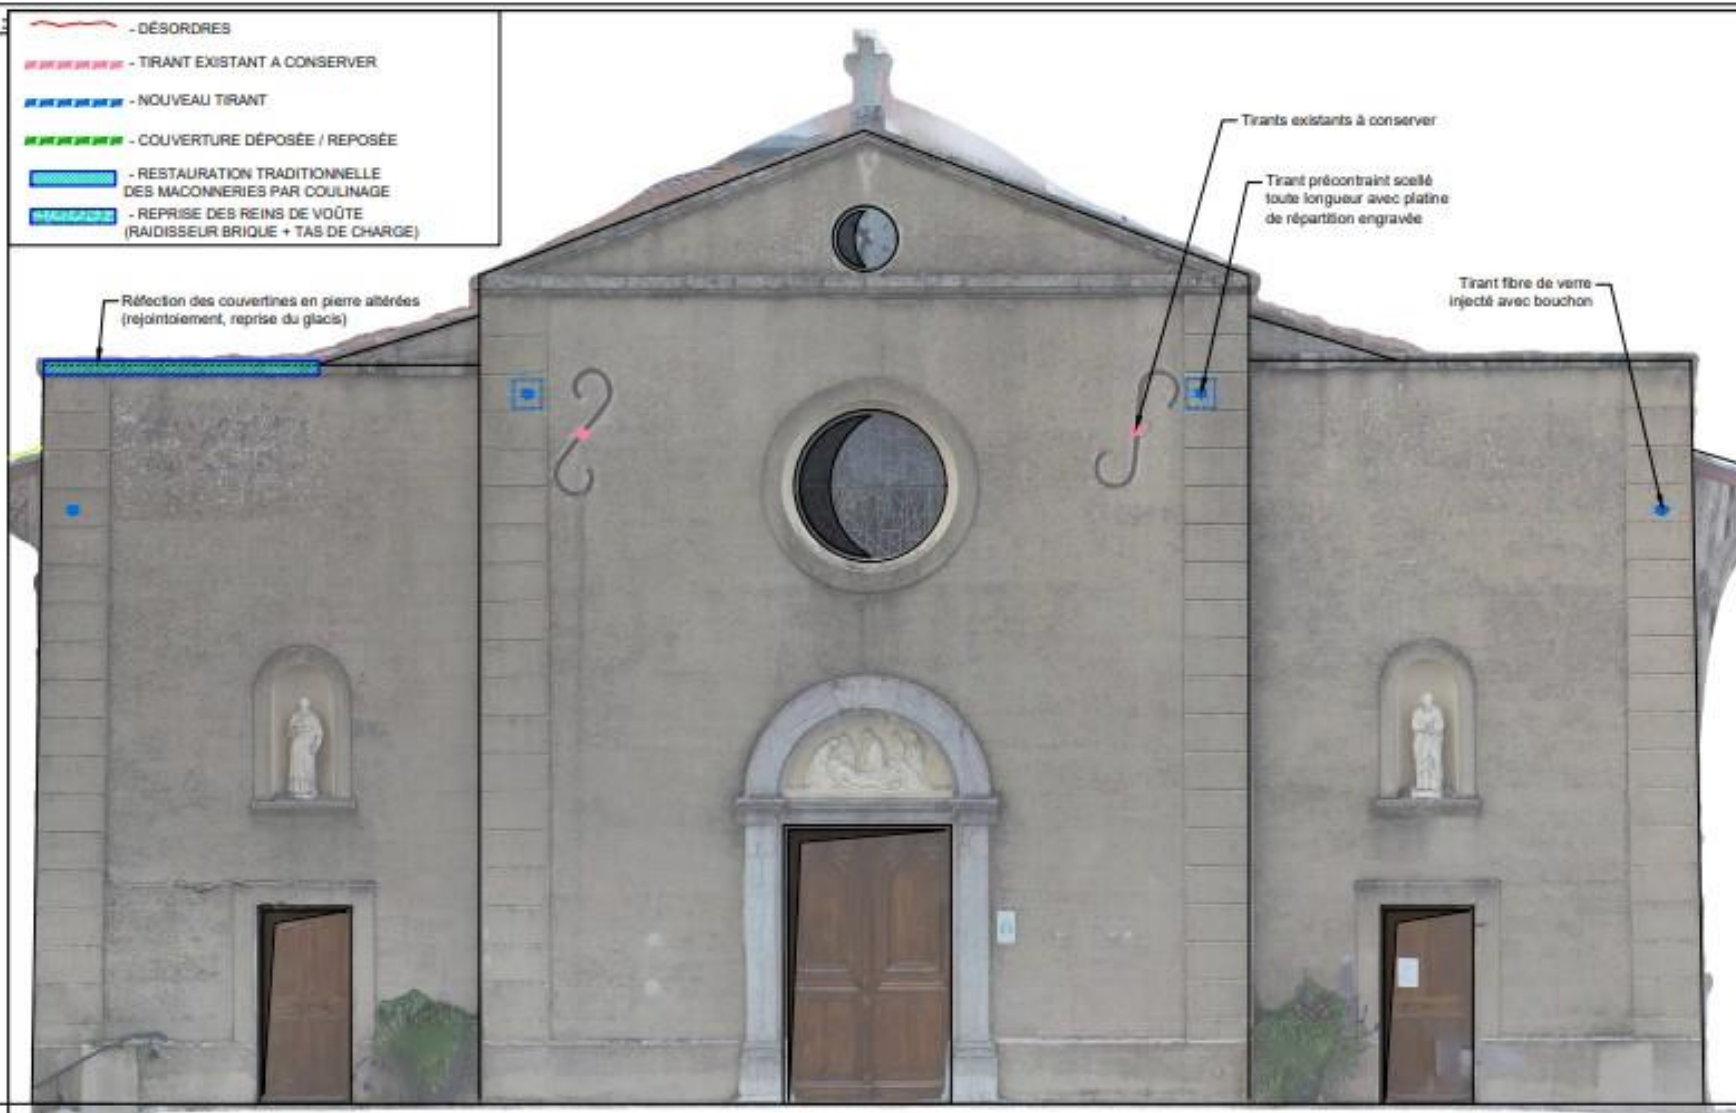


LEGENDE :

-  - DÉSORDRES
-  - TIRANT EXISTANT A CONSERVER
-  - NOUVEAU TIRANT
-  - COUVERTURE DÉPOSÉE / REPOSÉE
-  - RESTAURATION TRADITIONNELLE DES MAÇONNERIES PAR COULINAGE
-  - REPRISE DES REINS DE VOÛTE (RAIDISSEUR BRIQUE + TAS DE CHARGE)



Réfection des couvertines en pierre abîmées (rejointoiement, reprise du glacis)

Tirants existants à conserver

Tirant précontraint scellé toute longueur avec platine de répartition engravée

Tirant fibre de verre injecté avec bouchon