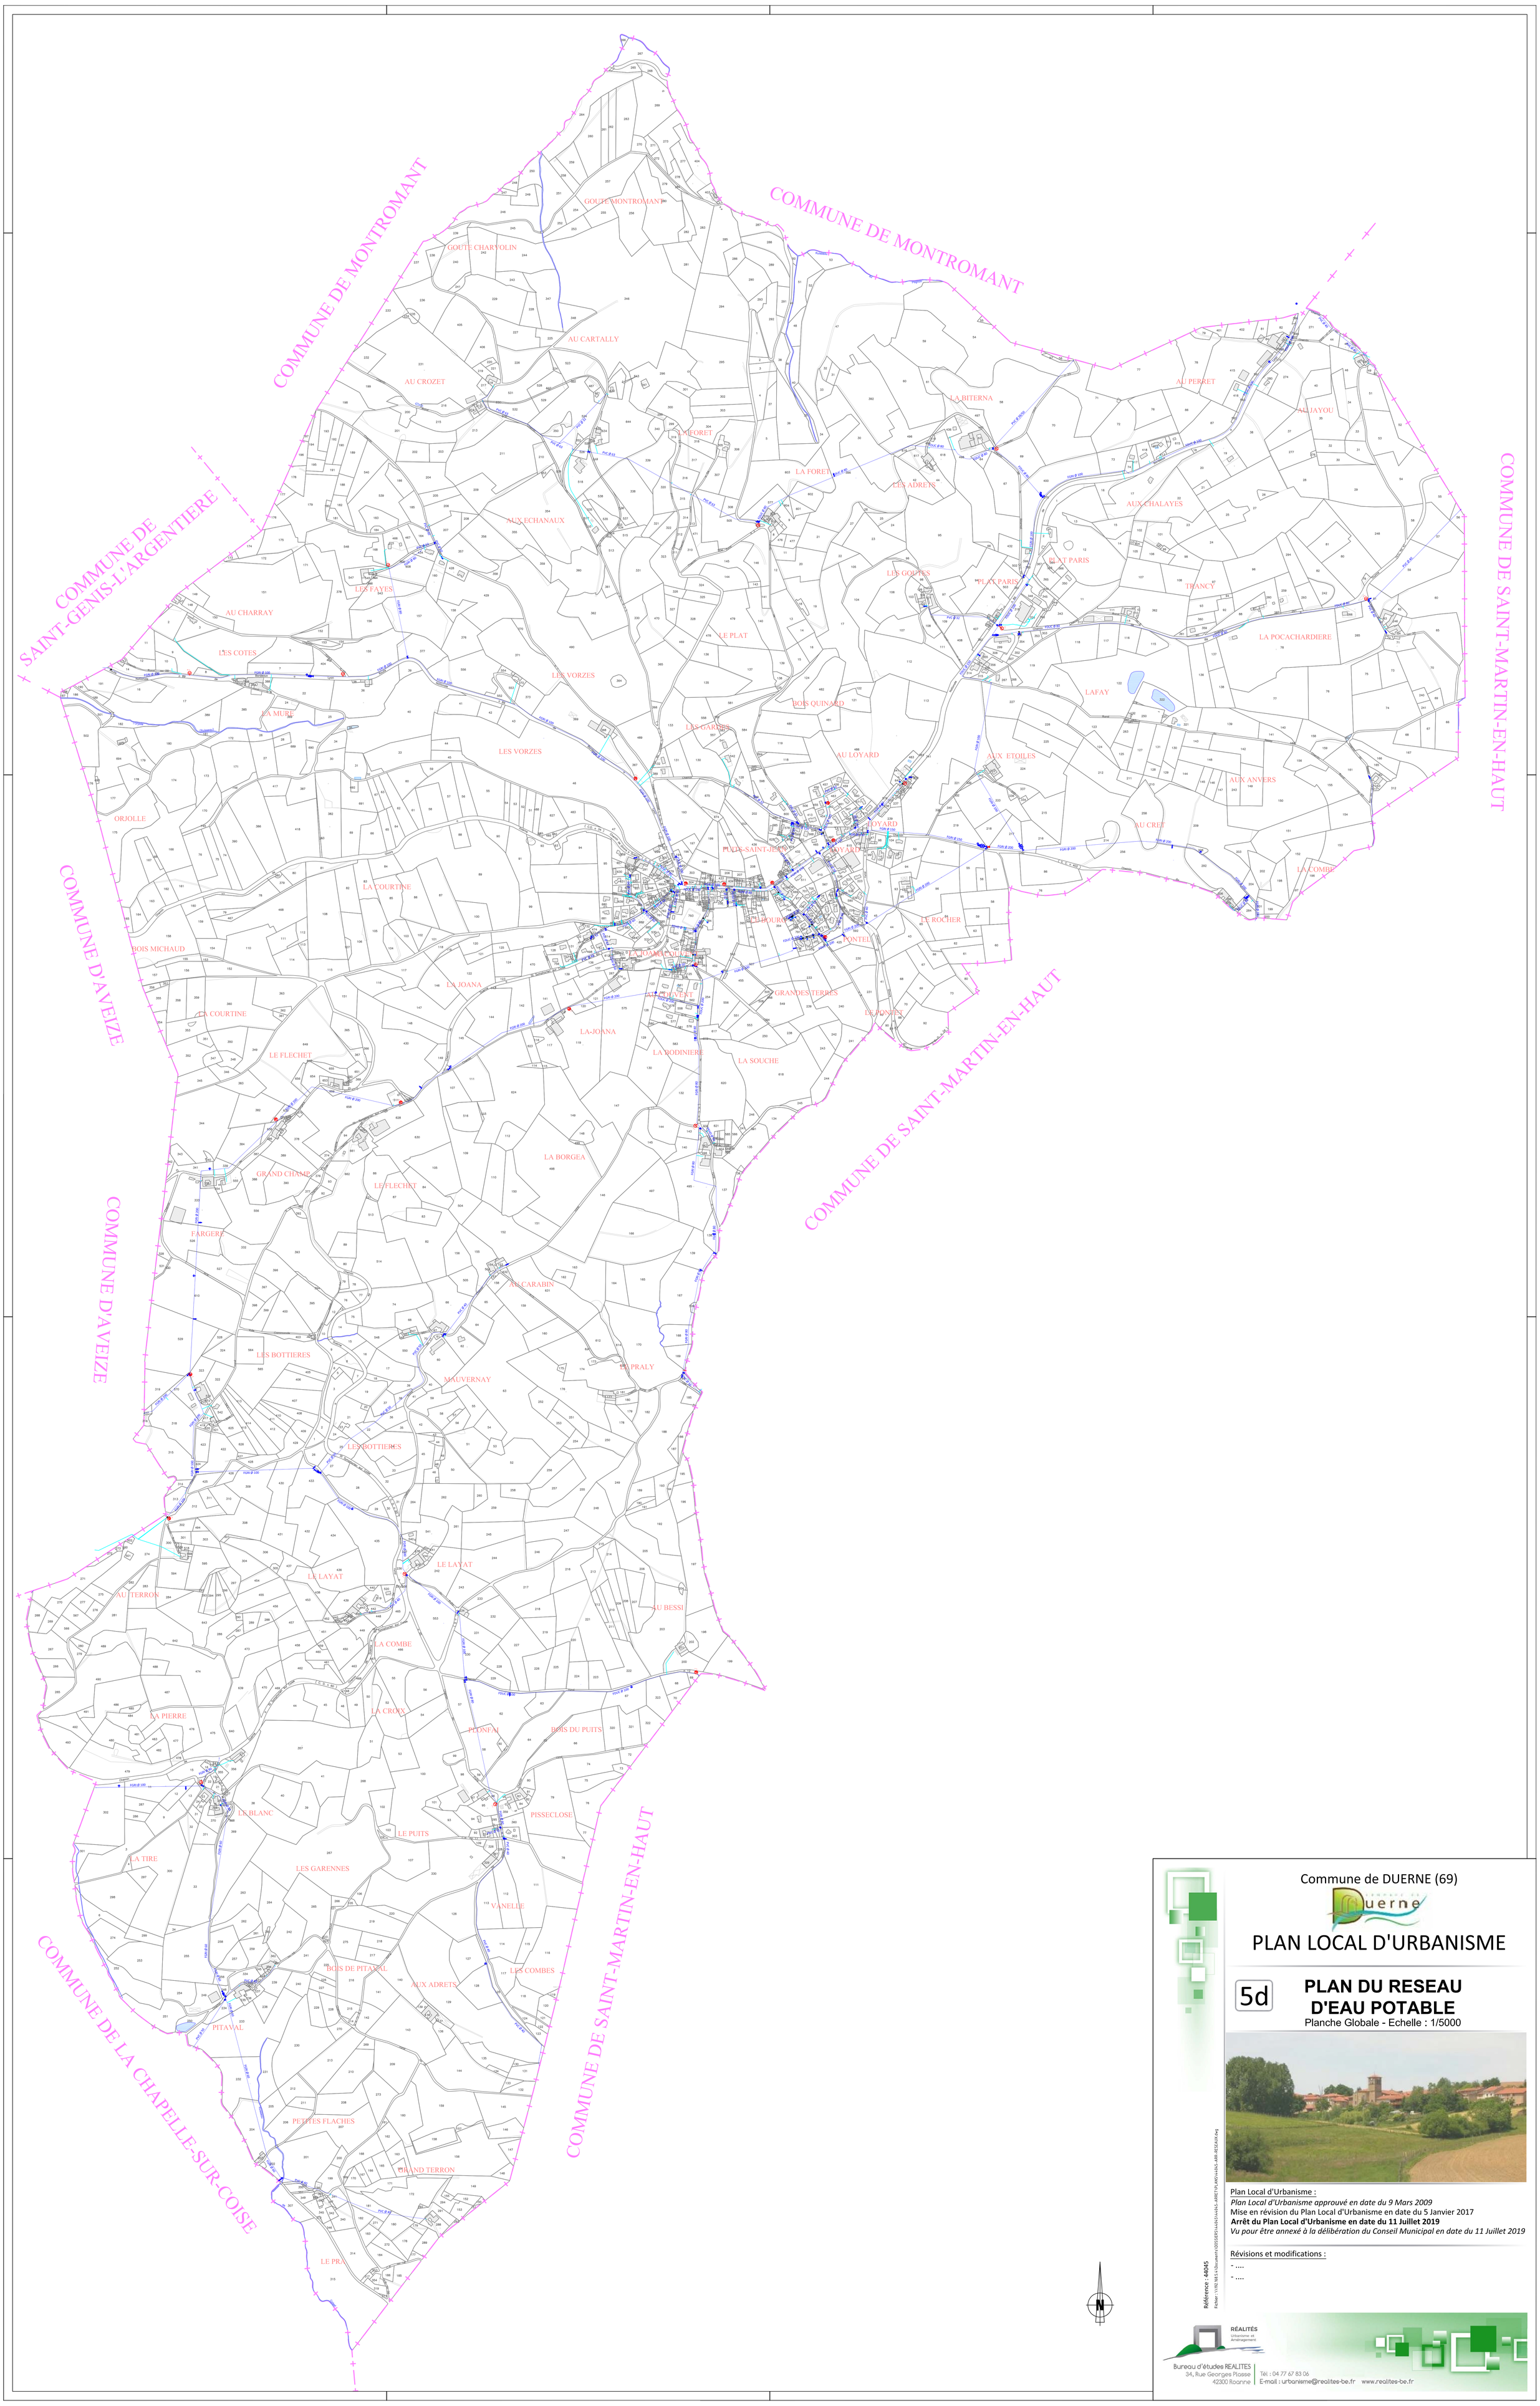

Commune de DUERNE (69)

PLAN LOCAL D'URBANISME

5d

PLAN DU RESEAU D'EAU POTABLE

Planche Globale - Echelle : 1/5000

Plan Local d'Urbanisme :

Plan Local d'Urbanisme approuvé en date du 9 Mars 2009

Mise en révision du Plan Local d'Urbanisme en date du 5 Janvier 2017

Arrêt du Plan Local d'Urbanisme en date du 11 Juillet 2019

Vu pour être annexé à la délibération du Conseil Municipal en date du 11 Juillet 2019

Révisions et modifications :

- ....
- ....

Référence : 44045

Fichier : \\192.168.5.4\Documents\DOSSIERS\44045\44045-ARRET\PLANS\44045-ARR-RESEAUX.dwg

RÉALITÉS Urbanisme et Aménagement

Bureau d'études REALITES
34, Rue Georges Plasse
42300 Roanne

Tél : 04 77 67 83 06
E-mail : urbanisme@realites-be.fr www.realites-be.fr